
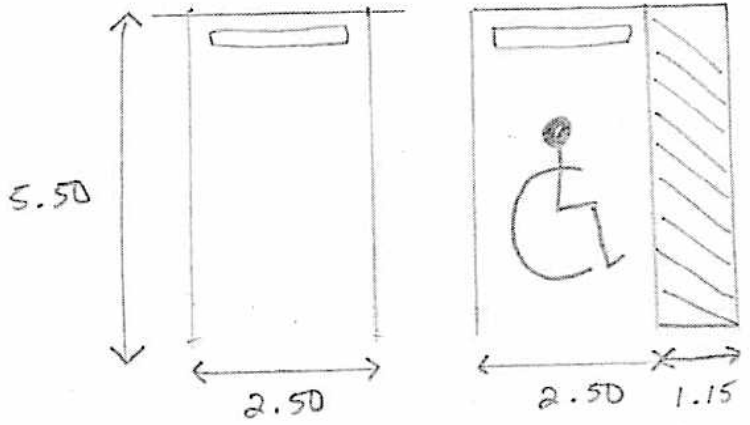


pección D

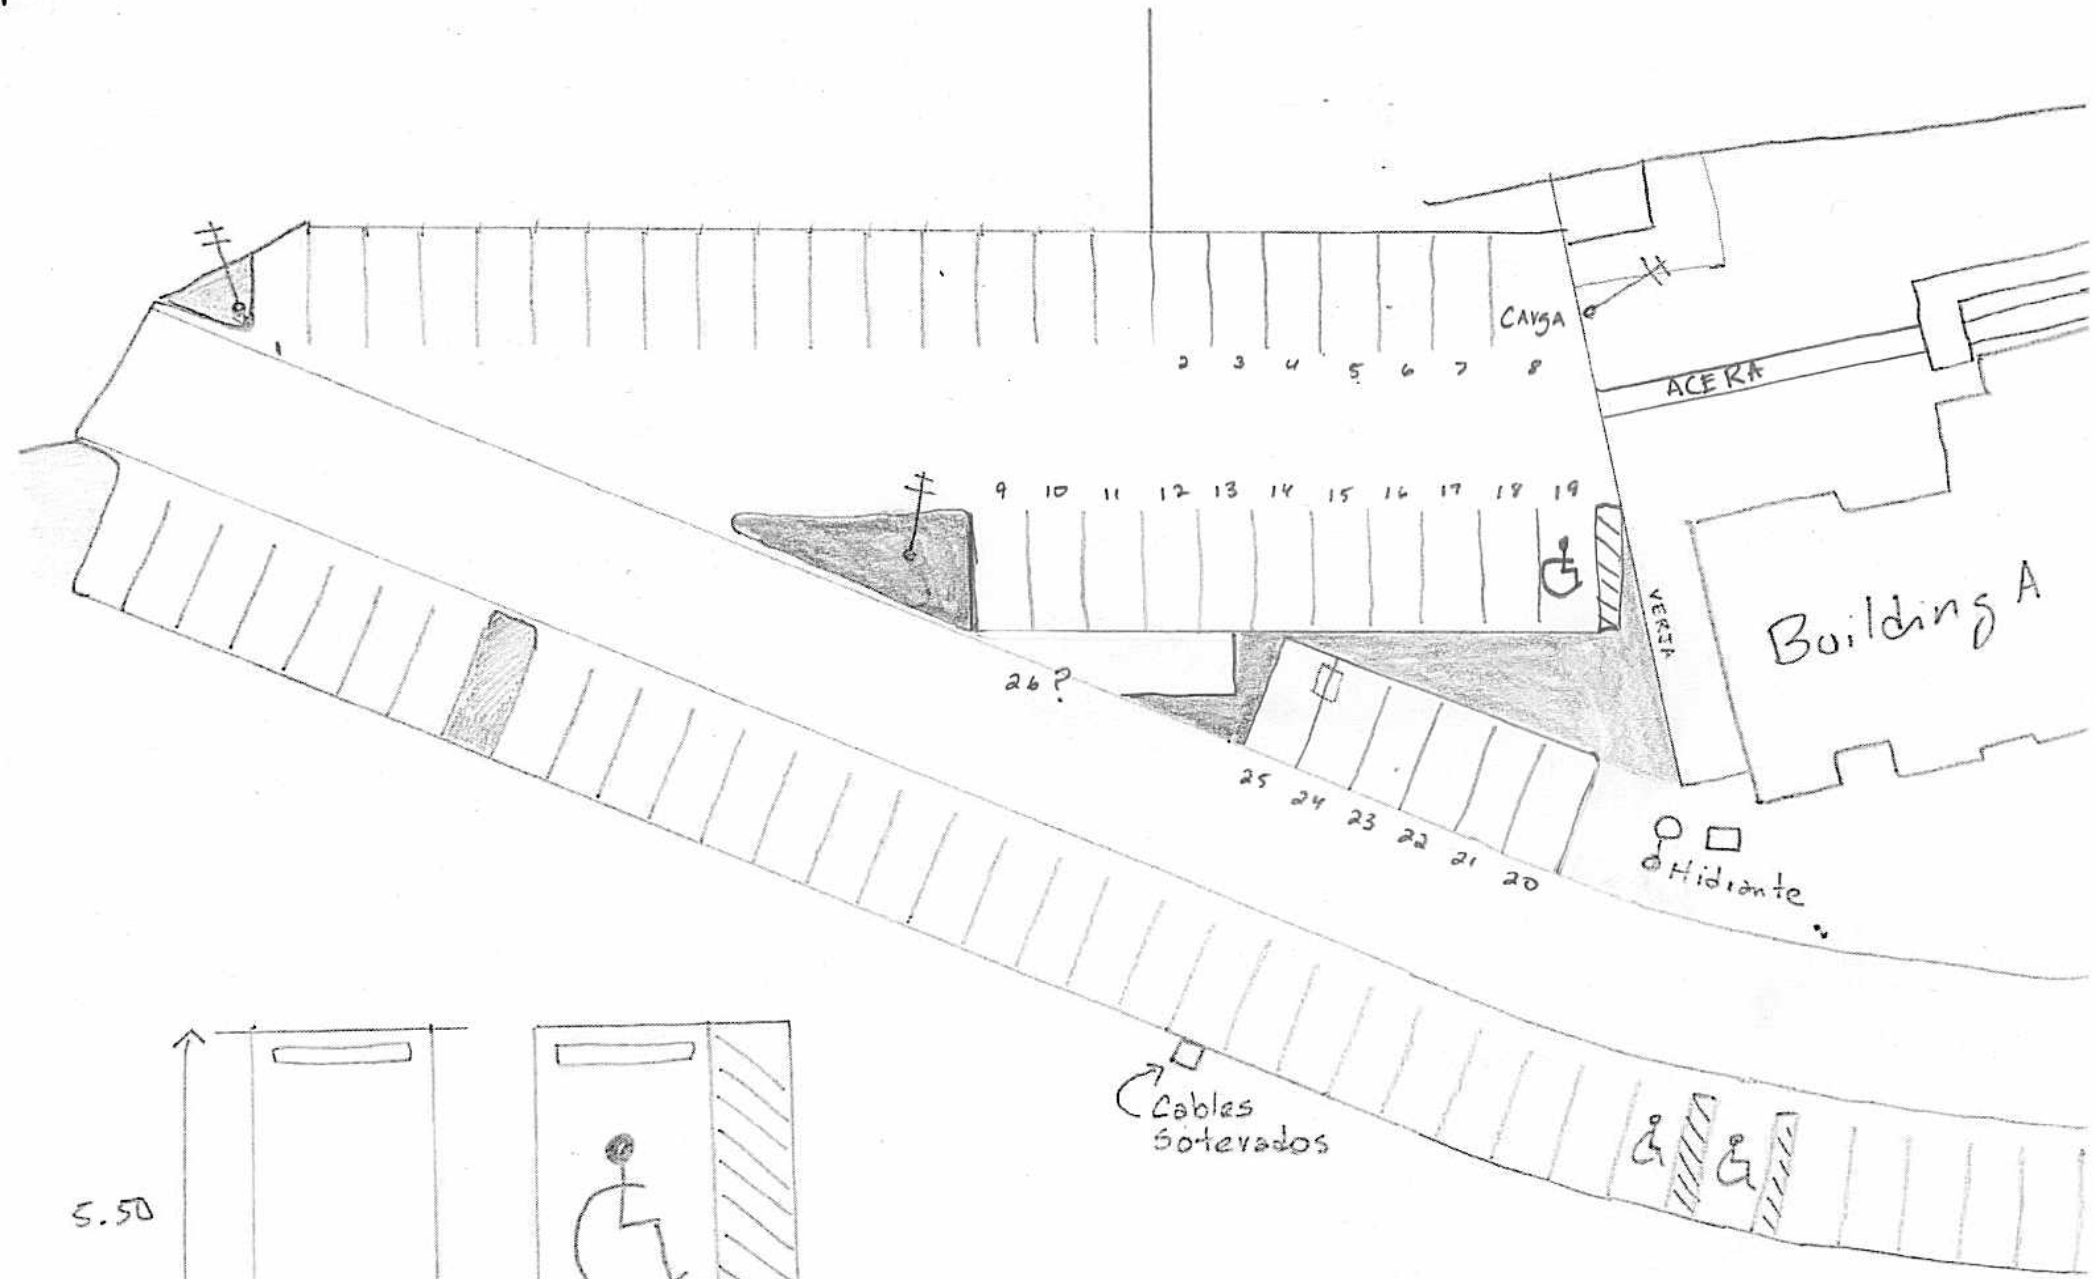

Propuesto por
GAMAL MUSTAFA